


N
CETATEA ALBEȘTI
MUZEUL DE ISTORIE R.S.R.
SECȚIA CERCETARI AEROFOTOGRAFICE
SI EVIDENȚA A SITURILOR ARHEOLOGICE
FOTOINTERPRETARE I.G.F.C.O.T.
STEREORESTITUTIE AL. S. ȘTEFAN
CARTOGRAFIERE A. MIHAI
ECHIDISTANȚA 0,5m.
0. 10. 50. 100. 200m.

PLIANT I

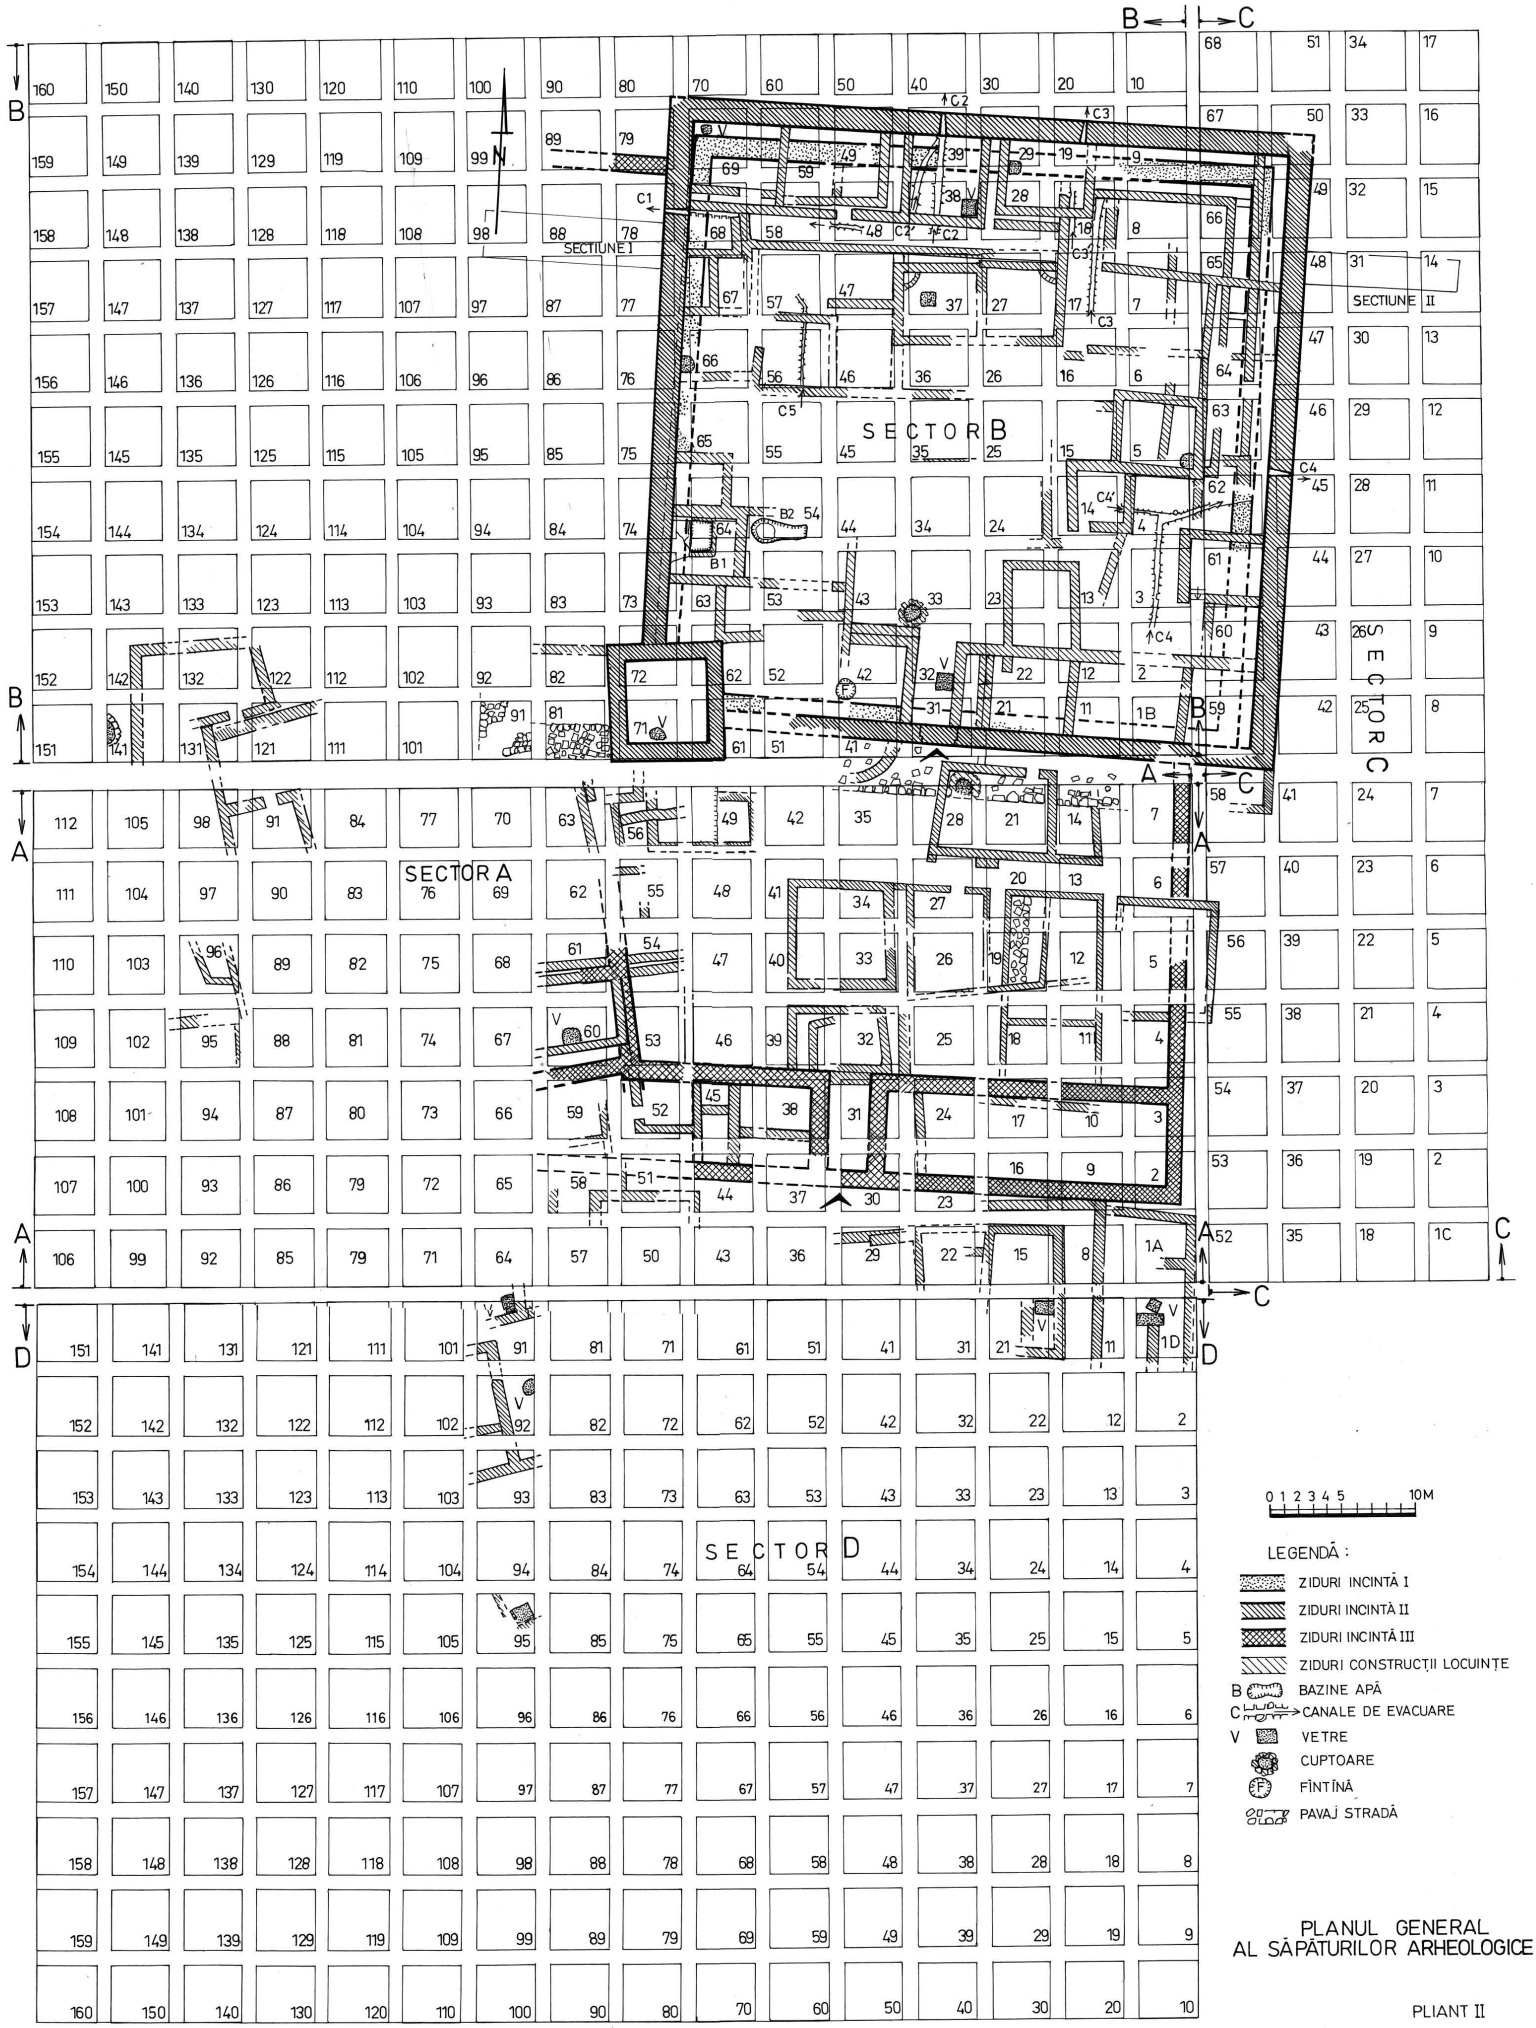


PLANUL GENERAL AL SĂPĂTURILOR ARHEOLOGICE

PLIANT II

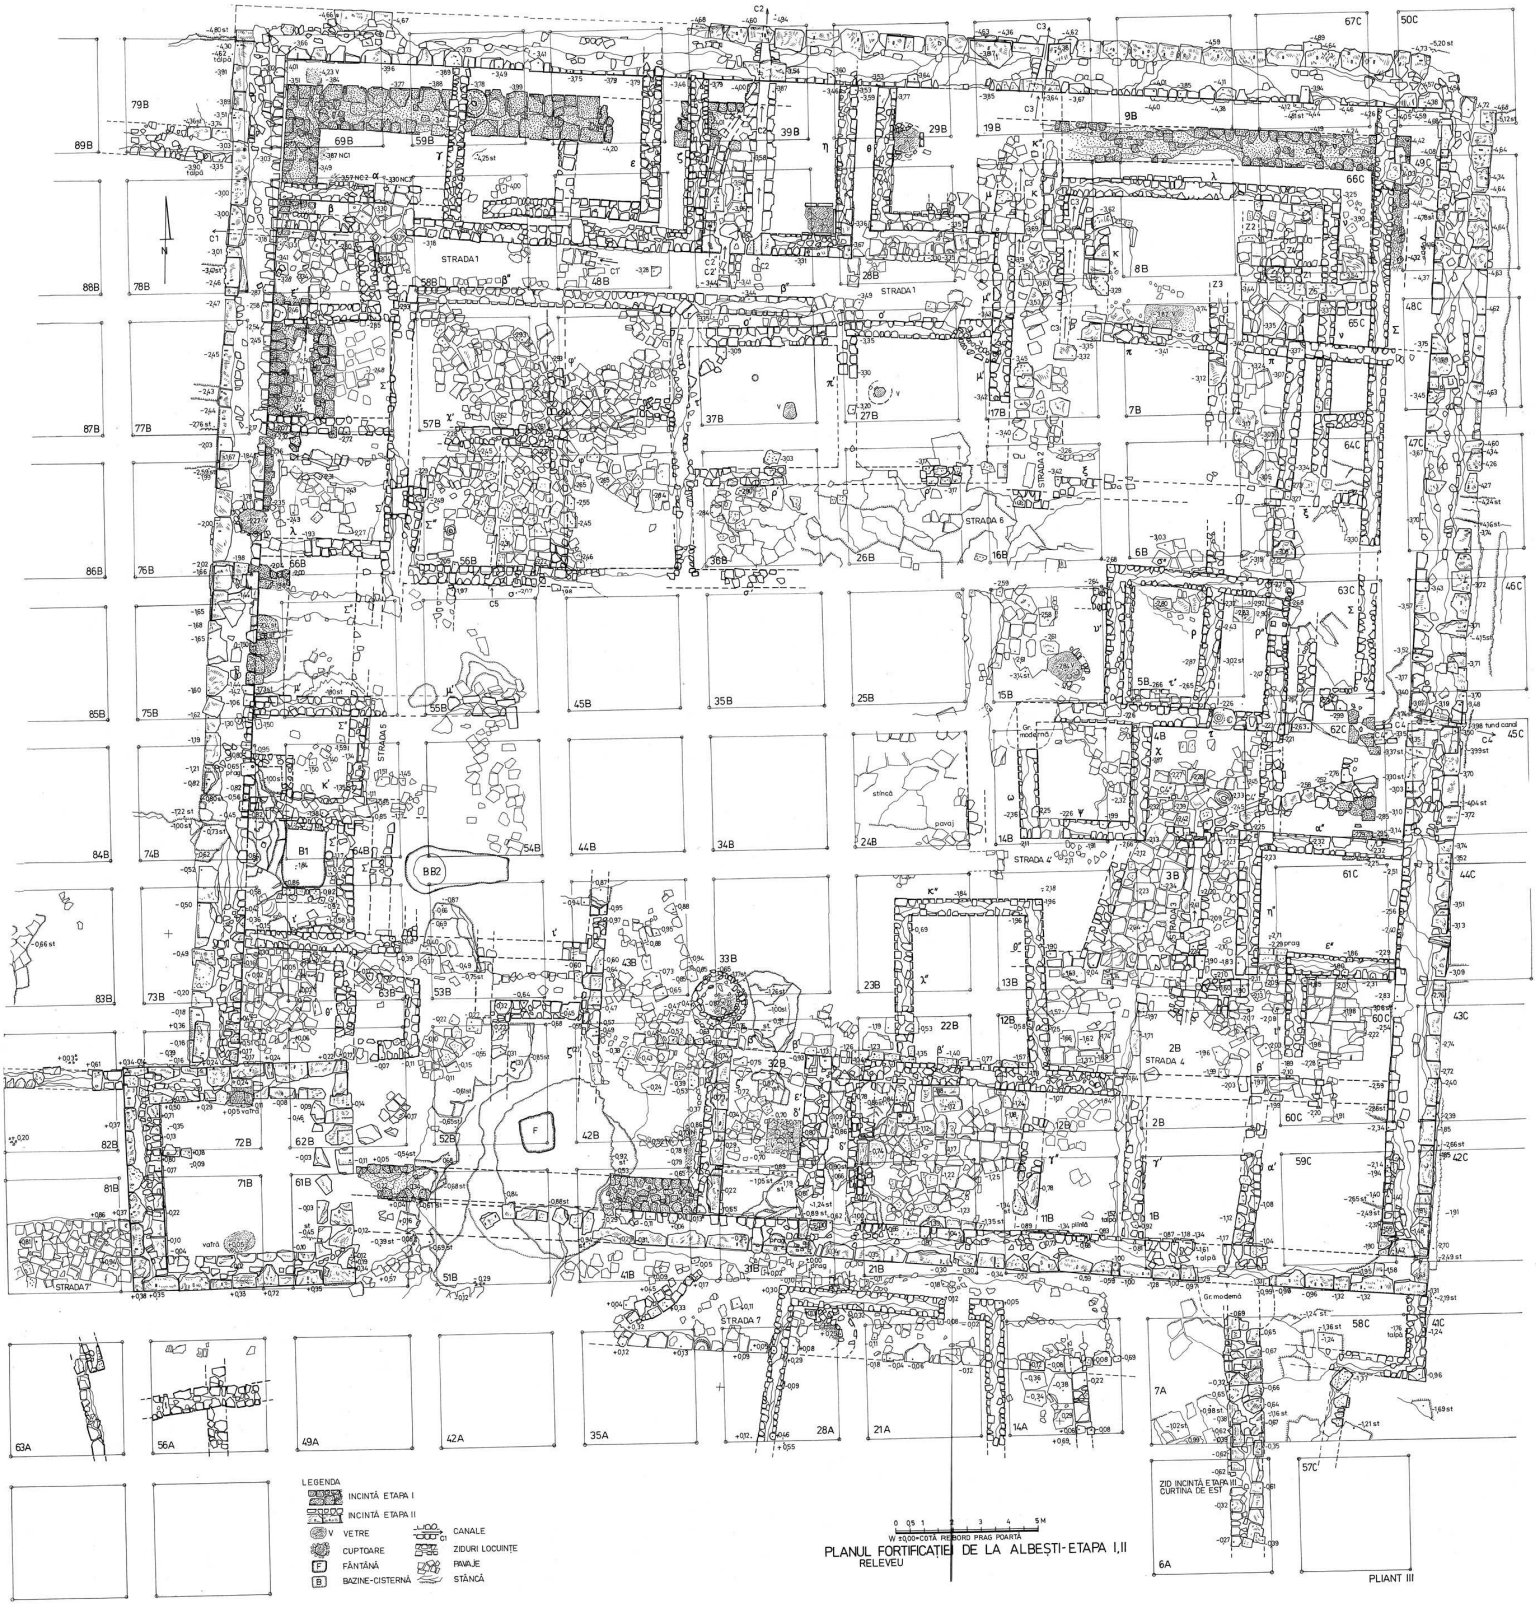


PLANUL FORTIFICAȚIEI DE LA ALBEȘTI-ETAPA I,II
RELEVEU

PLIANT III

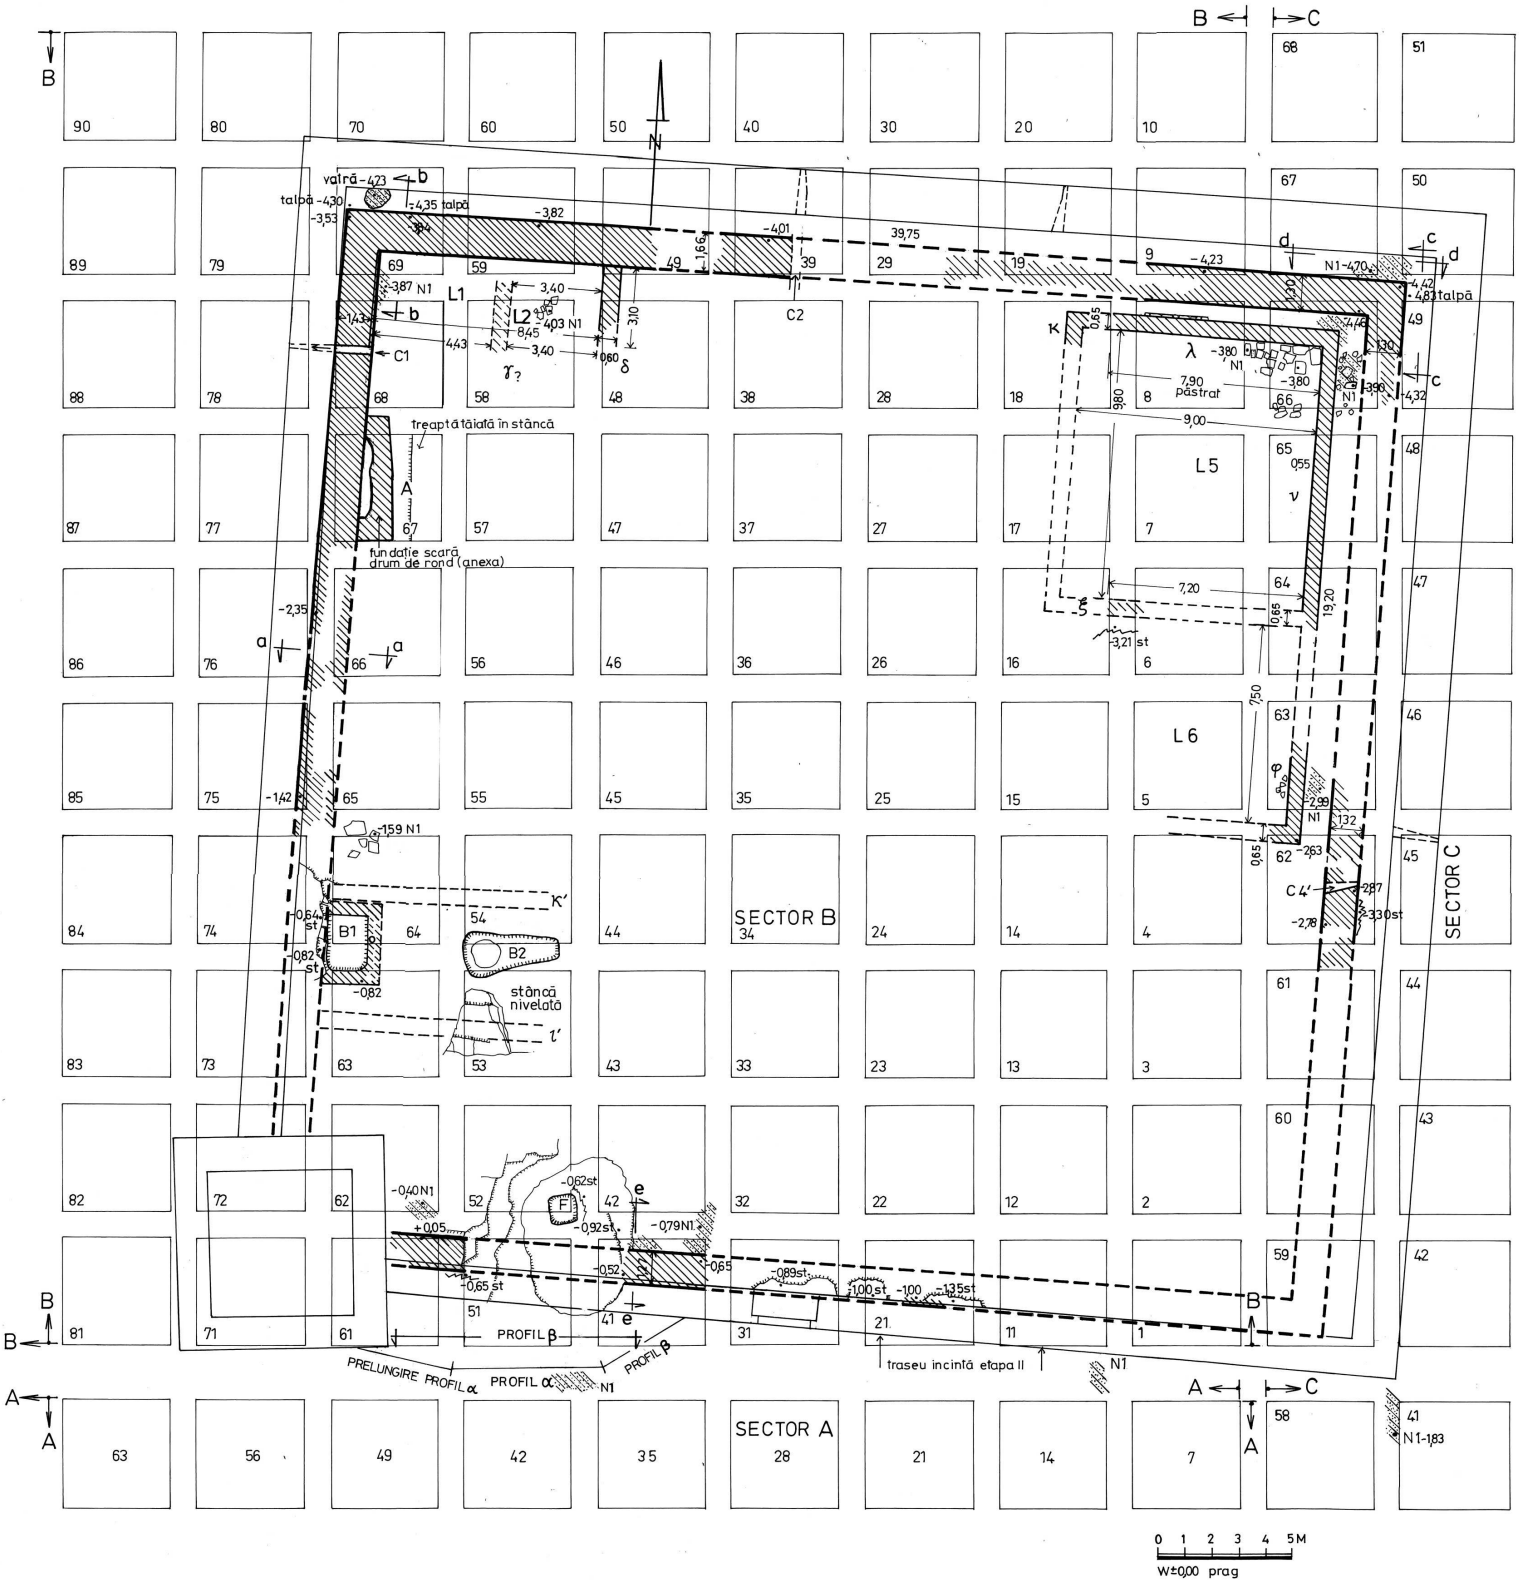

PLANUL CONSTRUCȚIILOR DIN FORT - etapa I

PLIANT IV

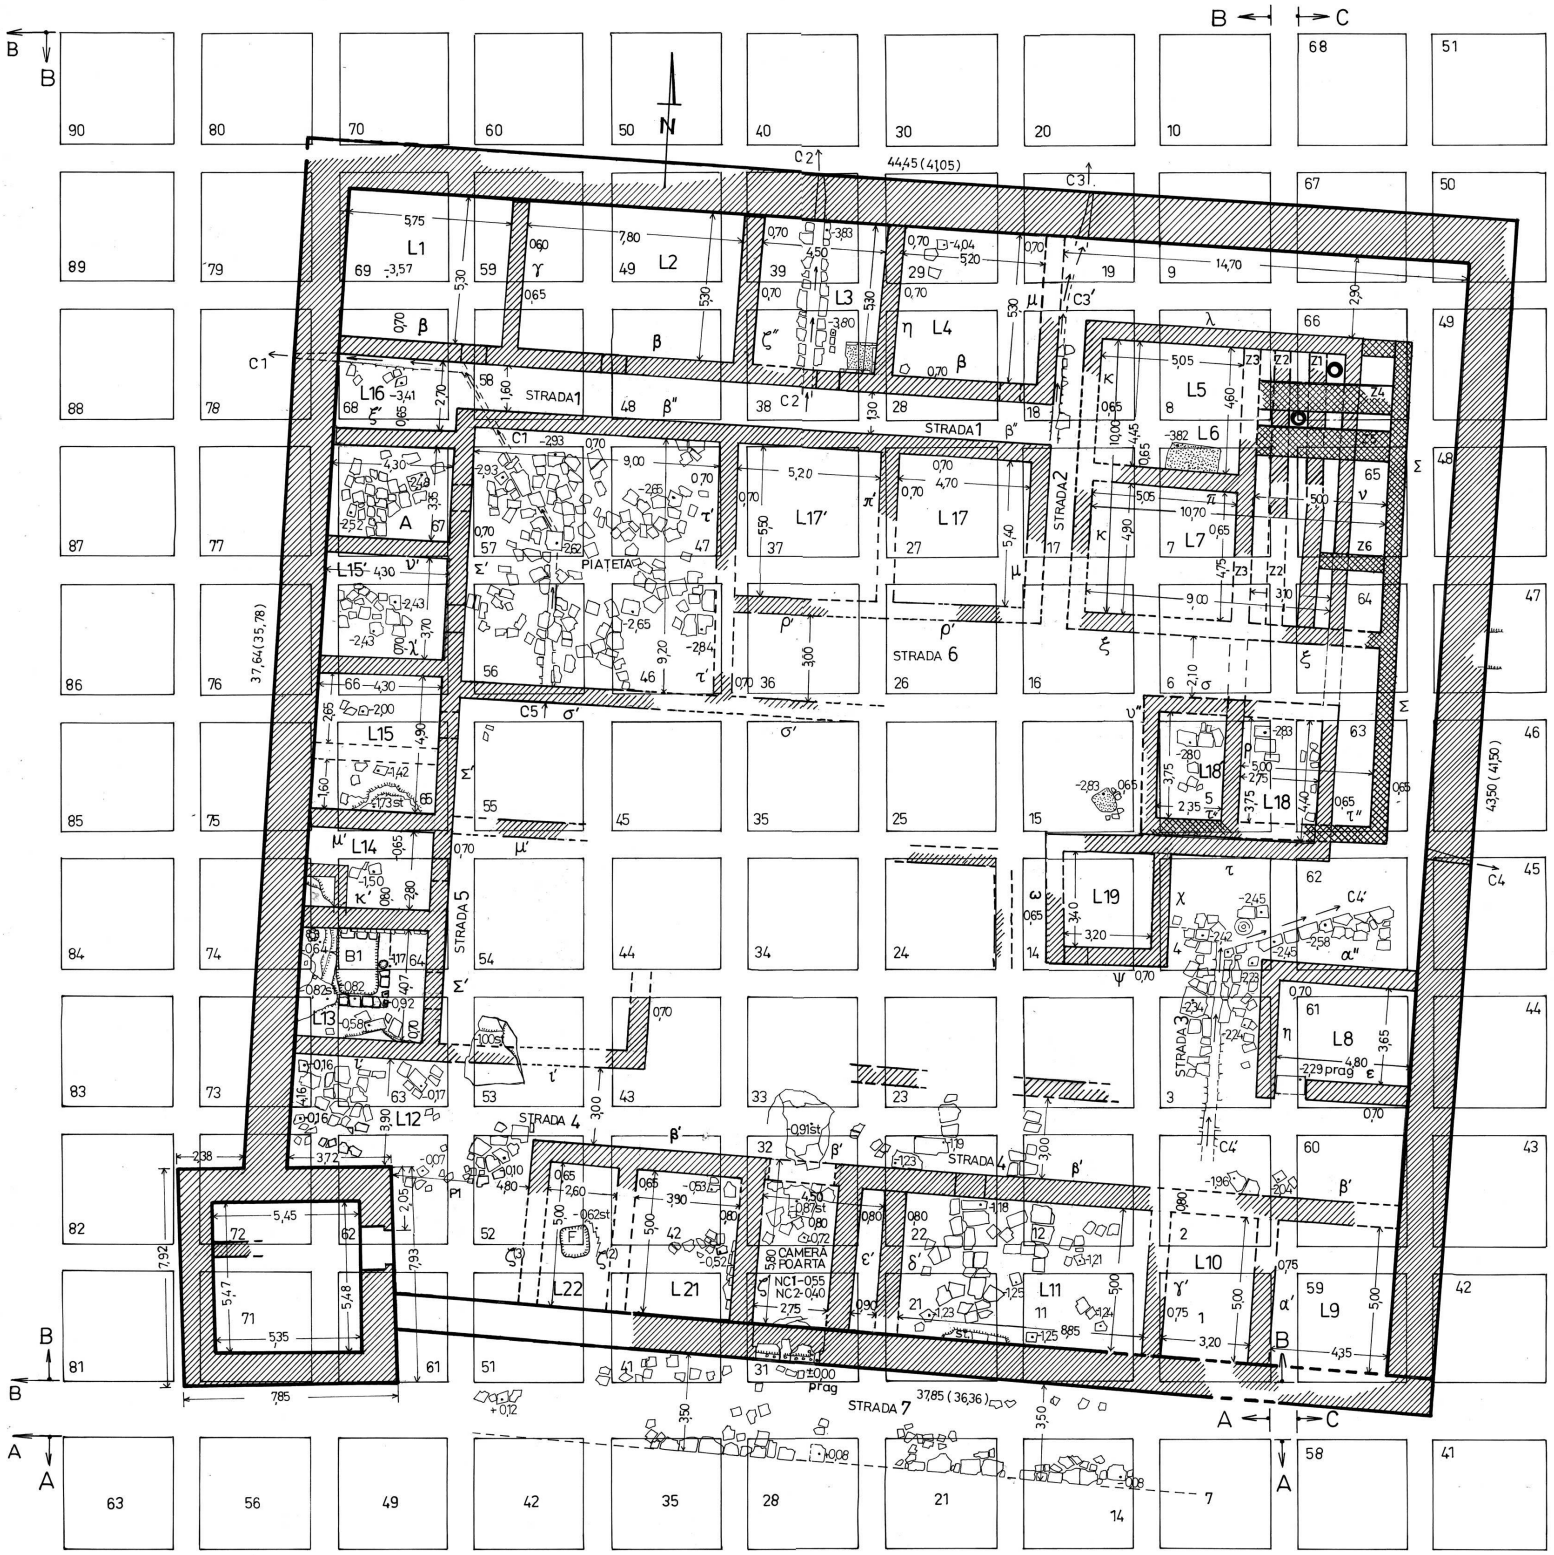


LEGENDA

- ZIDURI INCINTĂ ETAPA II
- ZIDURI CONSTRUCTII ETAPA II1
- ZIDURI CONSTRUCTII ETAPA II2
- CANALE
- PAVAJE
- VETRE
- F FÂNTÂNĂ
- B1 BAZIN-CISTERNĂ
- PITHOI


PLANUL CONSTRUCTIILOR DIN FORT- etapa II

PLIANT Va

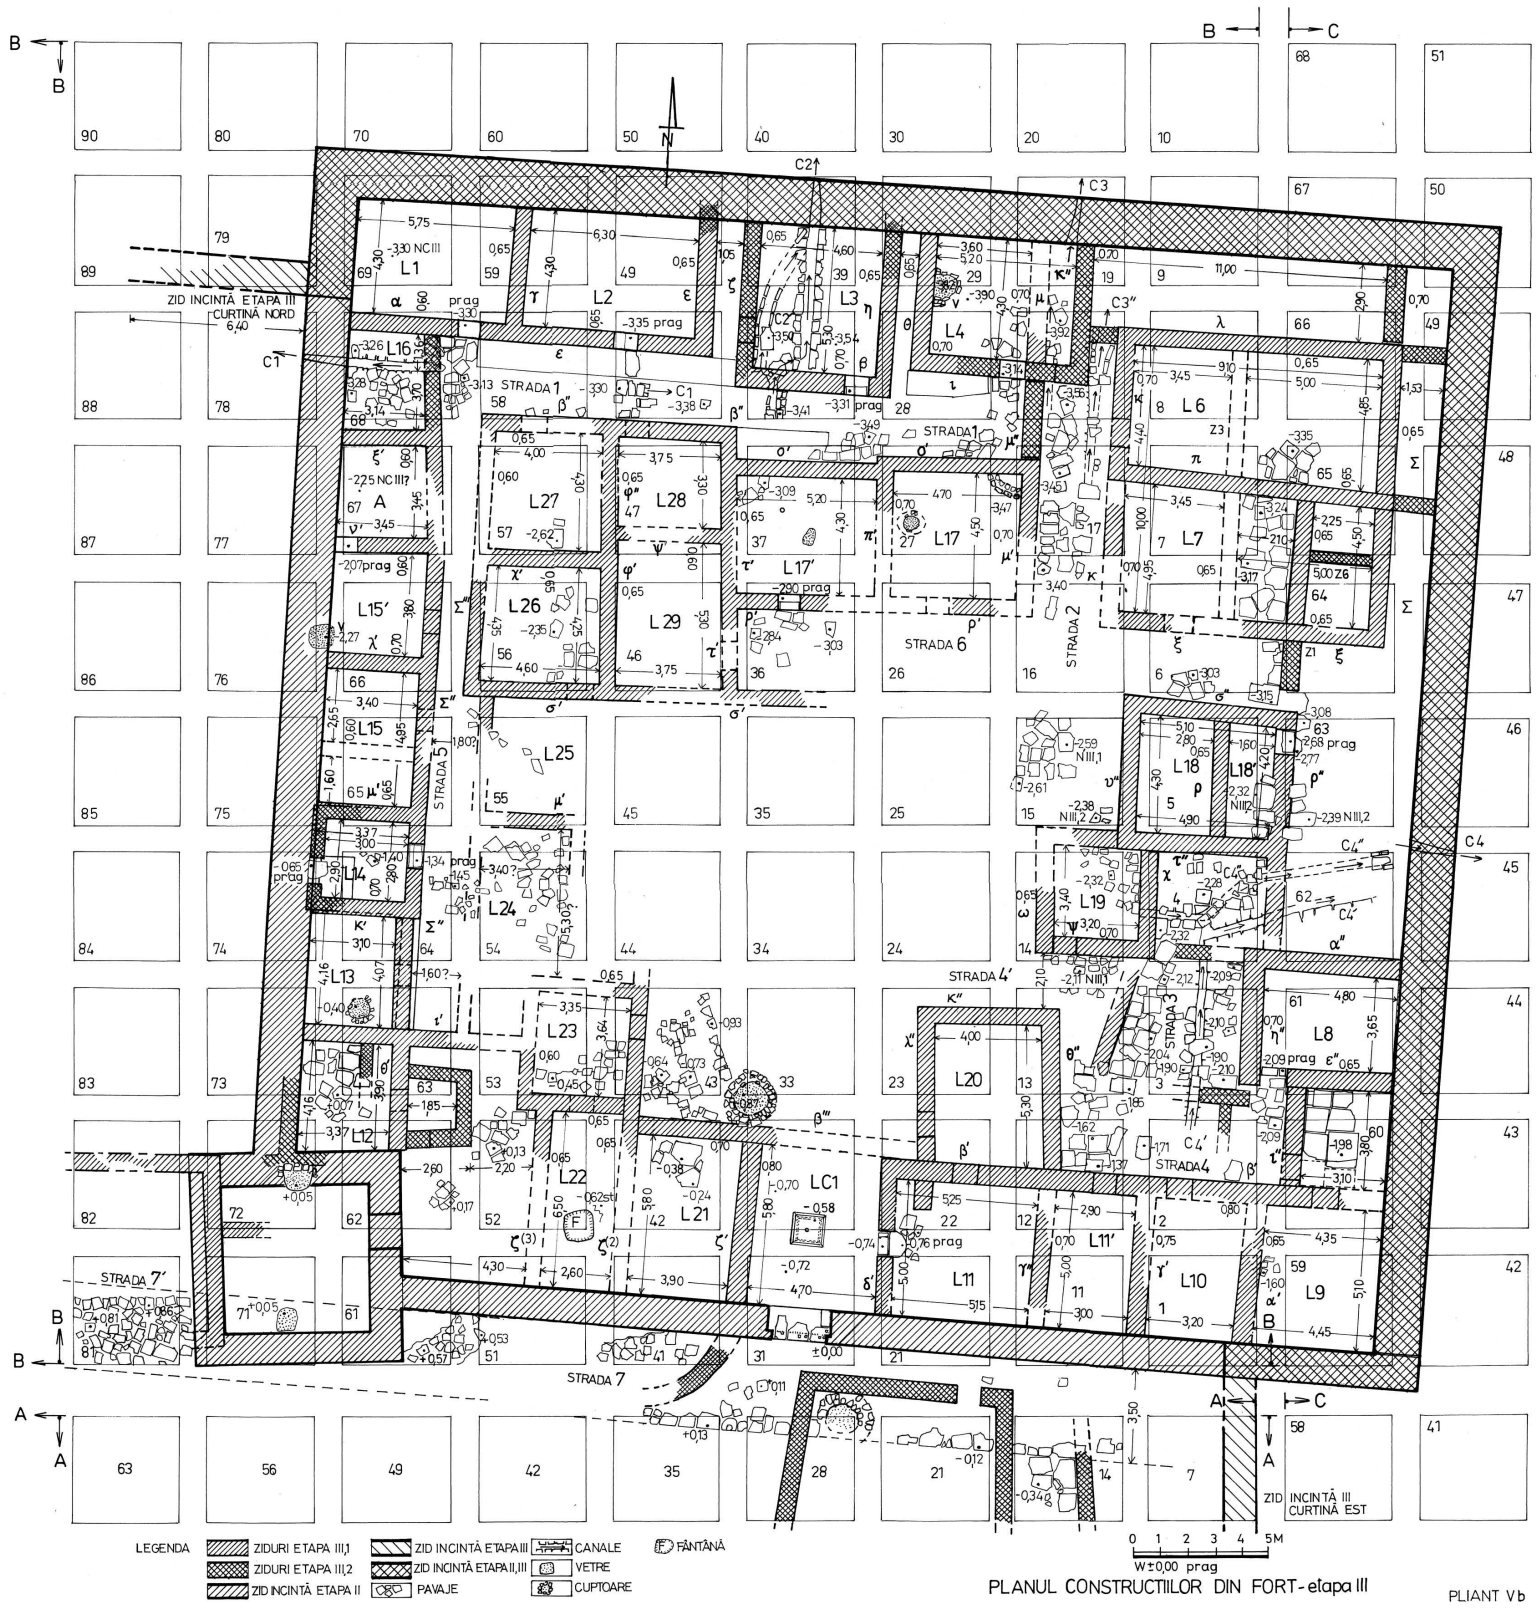


PLANUL CONSTRUCTIILOR DIN FORT - etapa III

PLIANT Vb

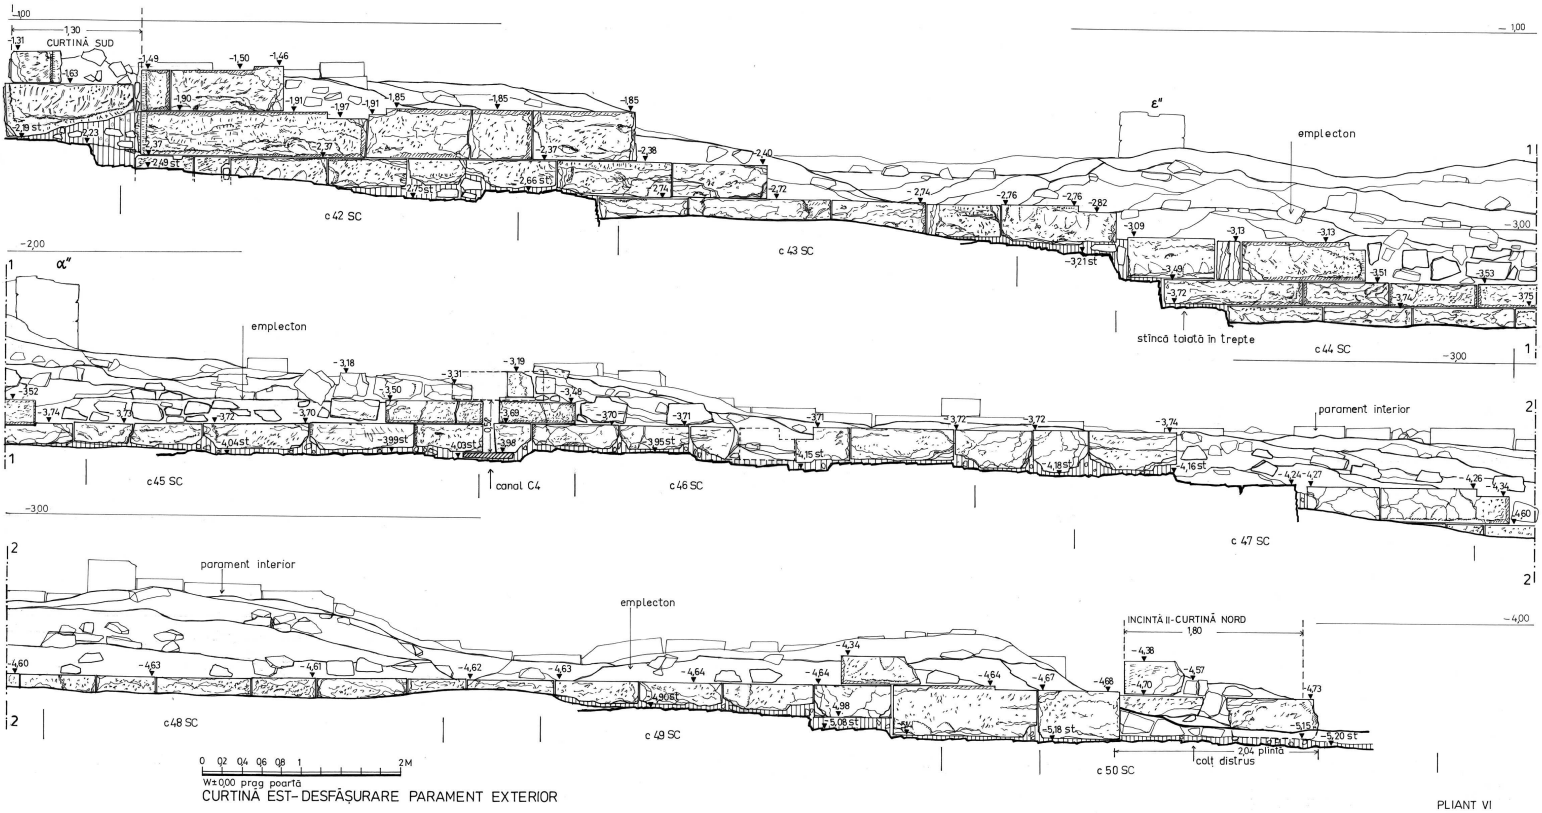


CURTINĂ EST- DESFĂȘURARE PAREMENT EXTERIOR

PLIANT VI

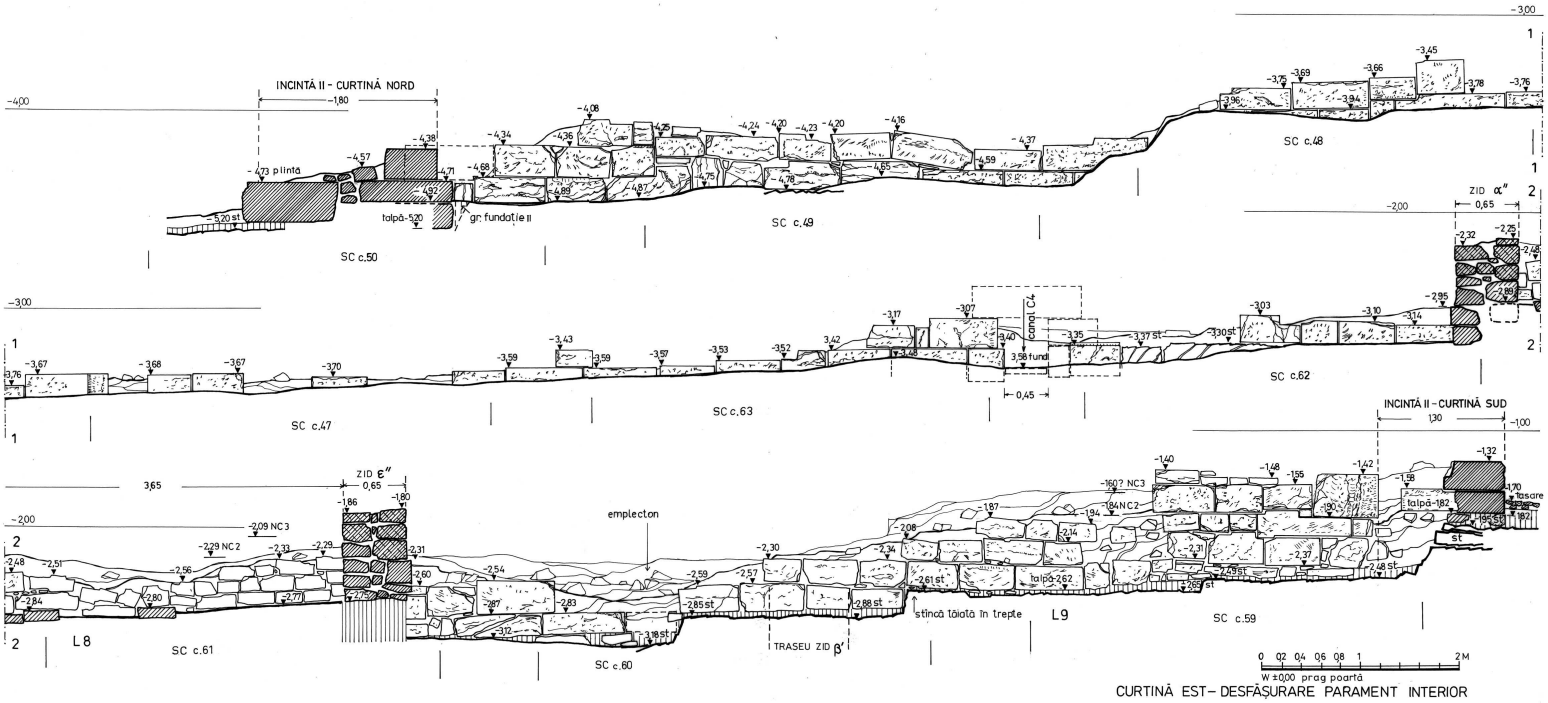


CURTINĂ EST – DESFĂȘURARE PARAMENT INTERIOR

PLIANT VII

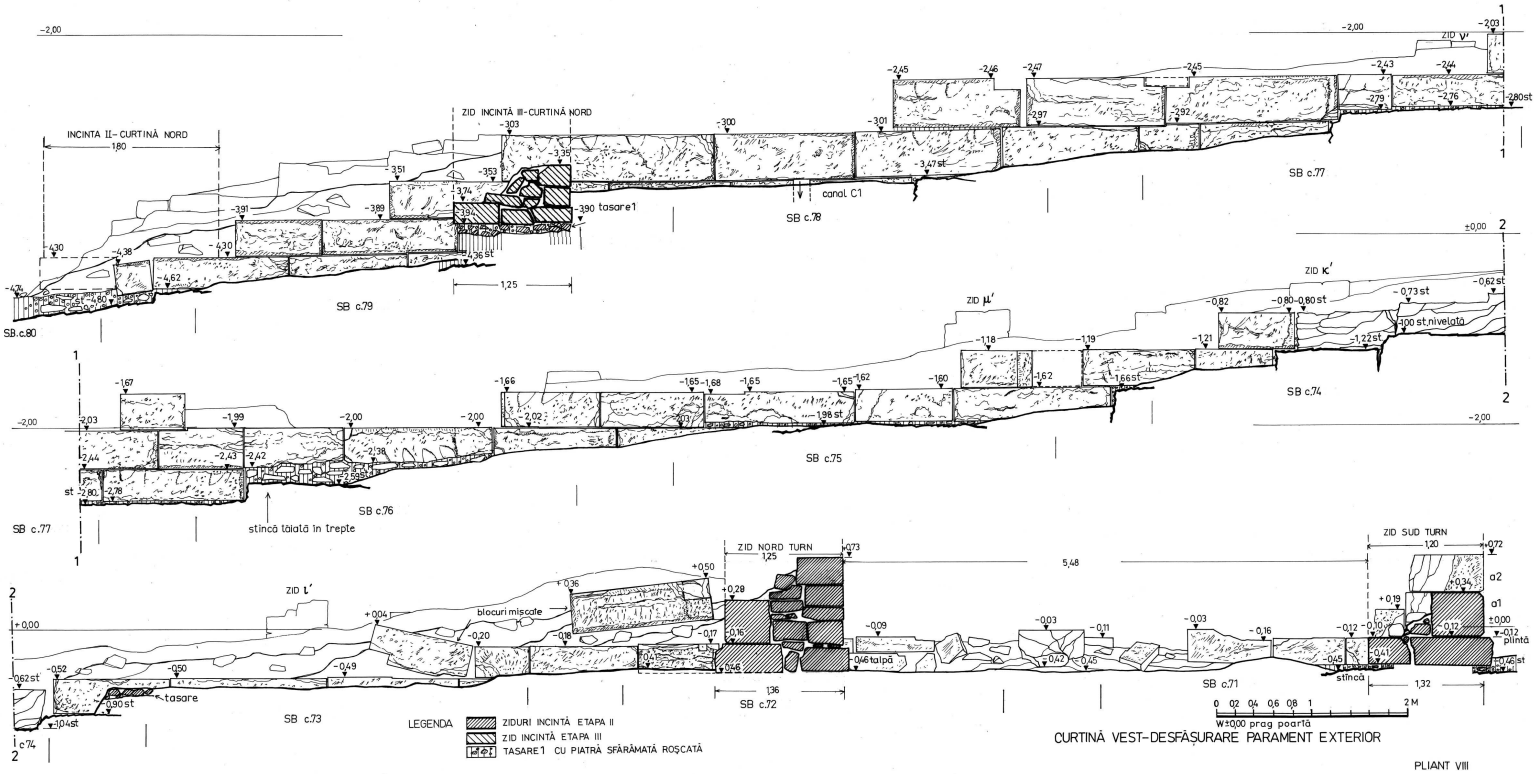


CURTINĂ VEST-DESFĂȘURARE PAREMENT EXTERIOR


PLIANT VIII

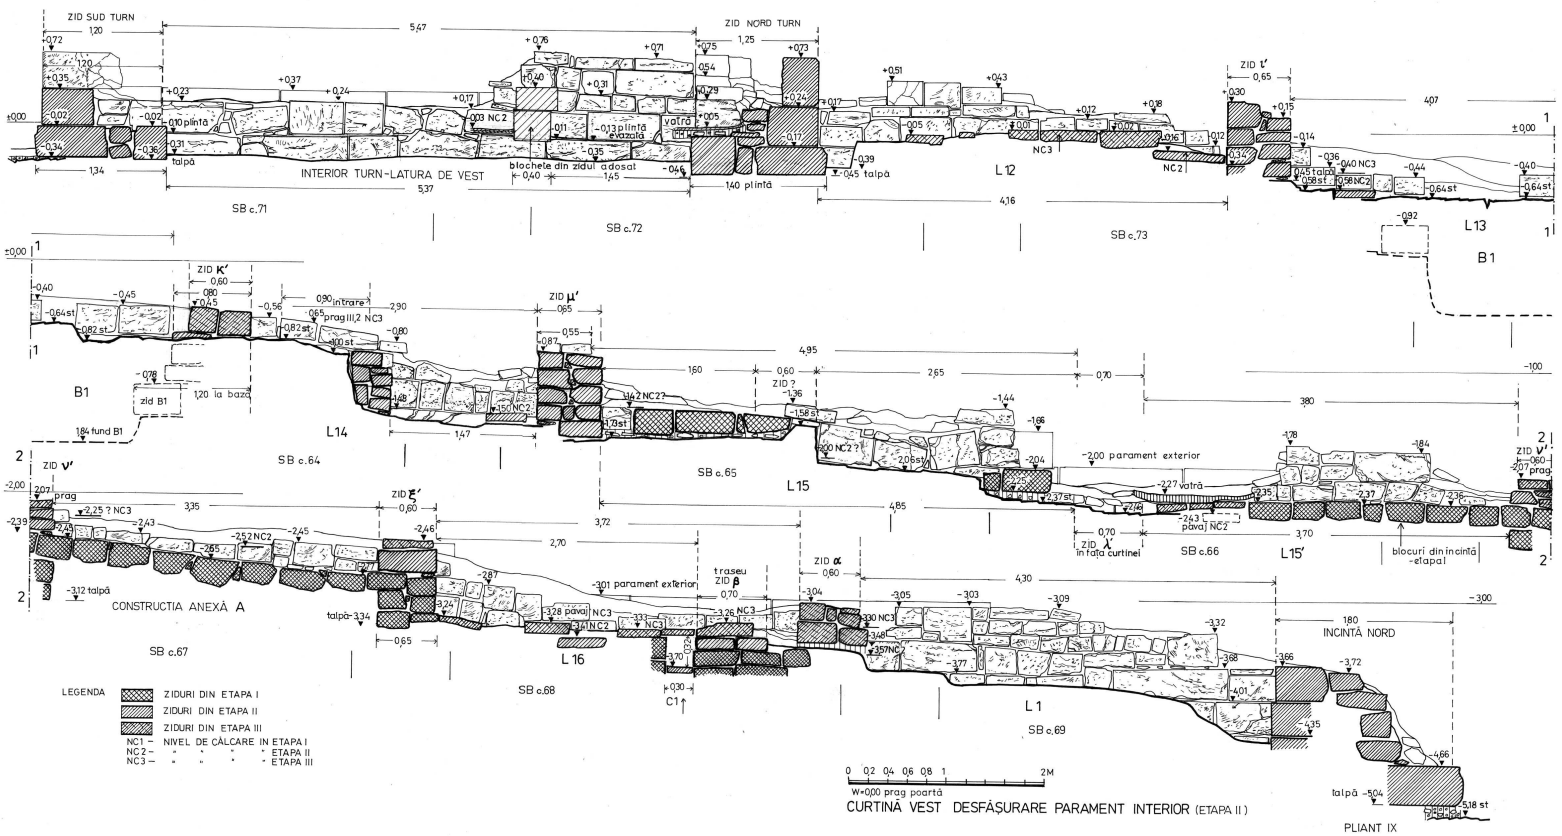

CURTINĂ VEST DESFĂŞURARE PARAMENT INTERIOR (ETAPA II)


PLIANT IX

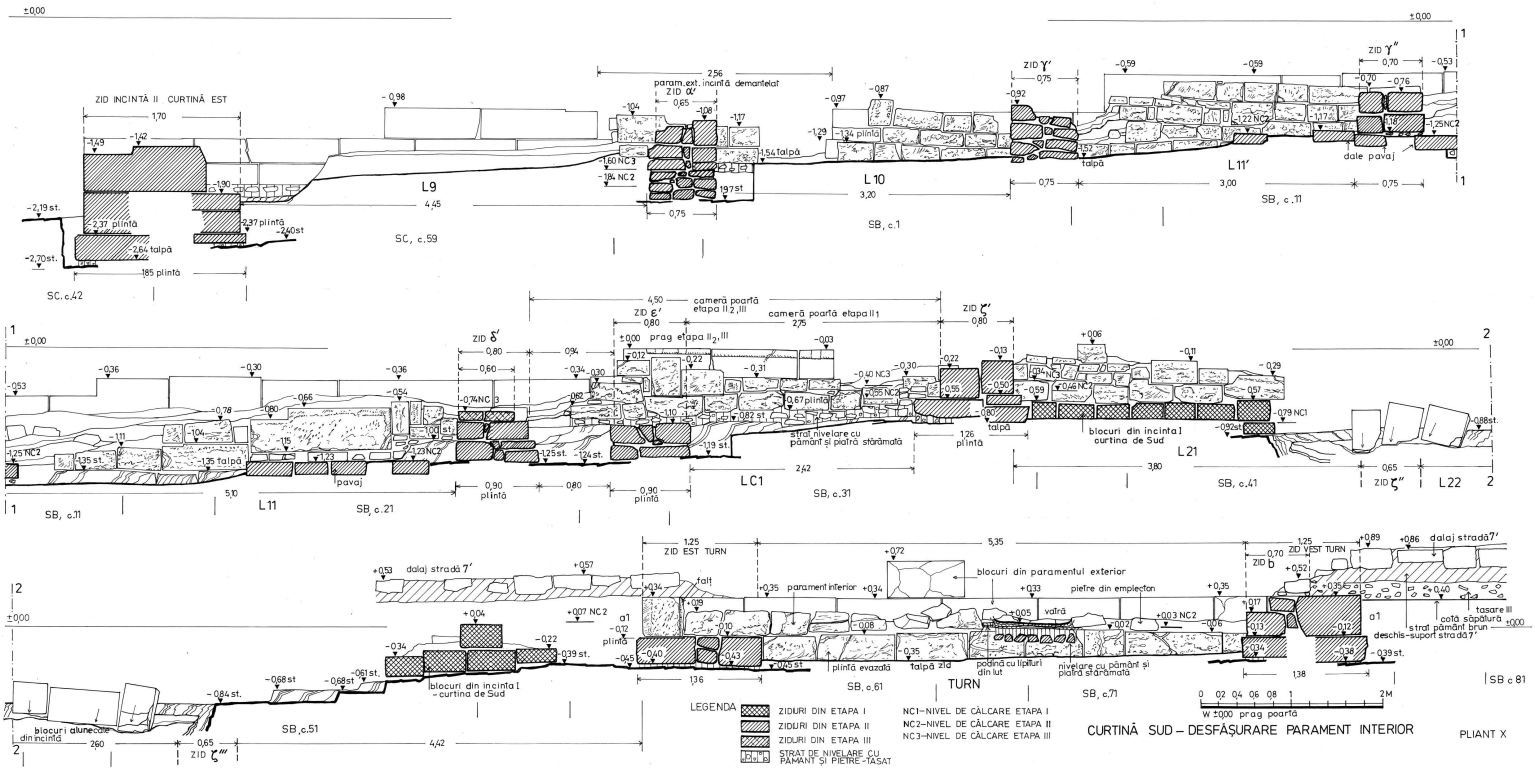
ZID INCINTĂ II CURTINĂ EST
param.ext. incintă demantelat
ZID α'
ZID γ'
ZID γ''
L9
L10
L11'
L11
L21
L22
LC1
SC, c.59
SC. c.42
SB, c.1
SB, c.11
SB, c.21
SB, c.31
SB, c.41
pavaj
dale pavaj
talpă
plintă
blocuri din incinta I curtina de Sud
strat nivelare cu pământ și piatră sfărâmată
ZID δ'
ZID ε'
ZID ζ'
ZID ζ''
camera poartă etapa II 2, III
camera poartă etapa II 1
prag etapa II 2, III
SB, c.11
SB, c.51
SB, c.61
SB, c.71
SB c 81
TURN
ZID EST TURN
ZID VEST TURN
ZID b
dalaj stradă 7'
blocuri din paramentul exterior
paramentul interior
pietre din emplecton
vatră
fald
plintă evazată
talpă zid
podină cu lipituri din lut
nivelare cu pământ și piatră sfărâmată
tasare III
cotă săpătură
strat pământ brun
deschis-suport stradă 7'
blocuri aluneca din incintă
LEGENDA
ZIDURI DIN ETAPA I
ZIDURI DIN ETAPA II
ZIDURI DIN ETAPA III
STRAT DE NIVELARE CU PĂMÂNT ȘI PIETRE-TASAT
NC1–NIVEL DE CÂLCARE ETAPA I
NC2–NIVEL DE CÂLCARE ETAPA II
NC3–NIVEL DE CÂLCARE ETAPA III
W ±0,00 prag poartă
CURTINĂ SUD – DESFĂȘURARE PAREMENT INTERIOR
PLIANT X

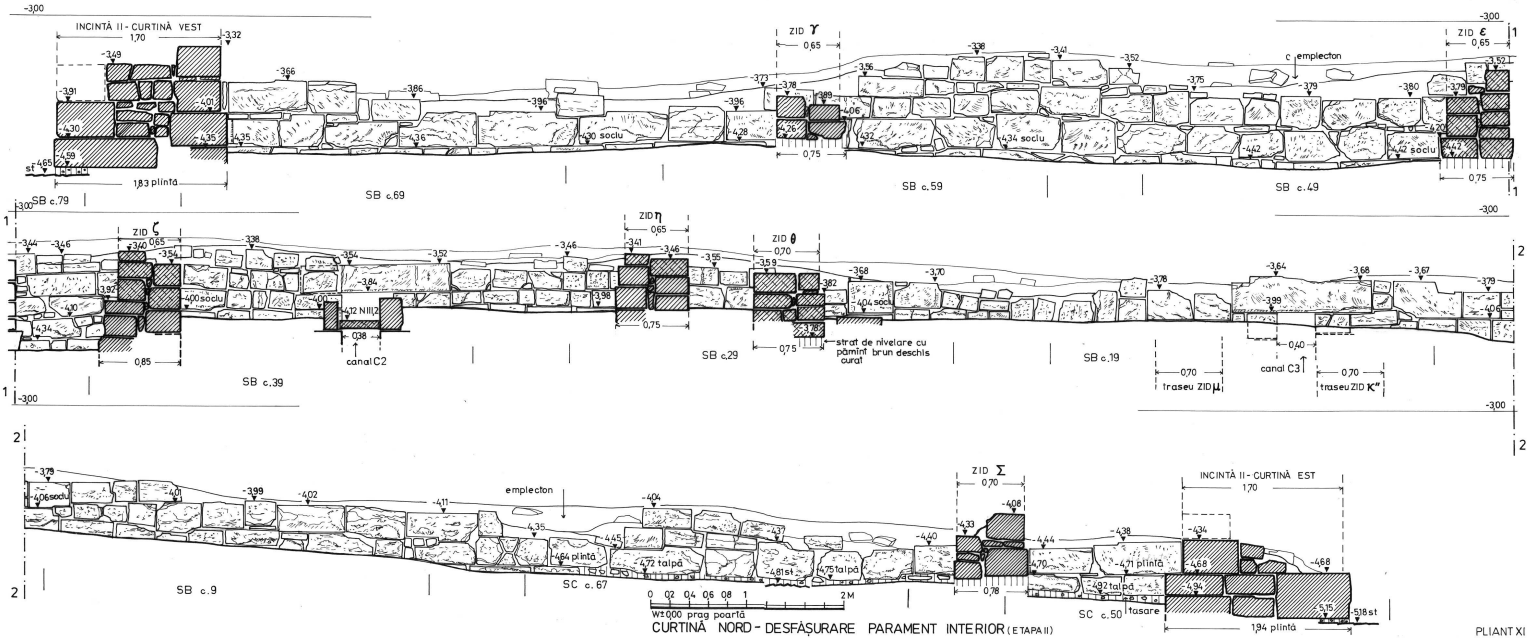


CURTINĂ NORD - DESFĂȘURARE PAREMENT INTERIOR (ETAPA II)

PLIANT XI

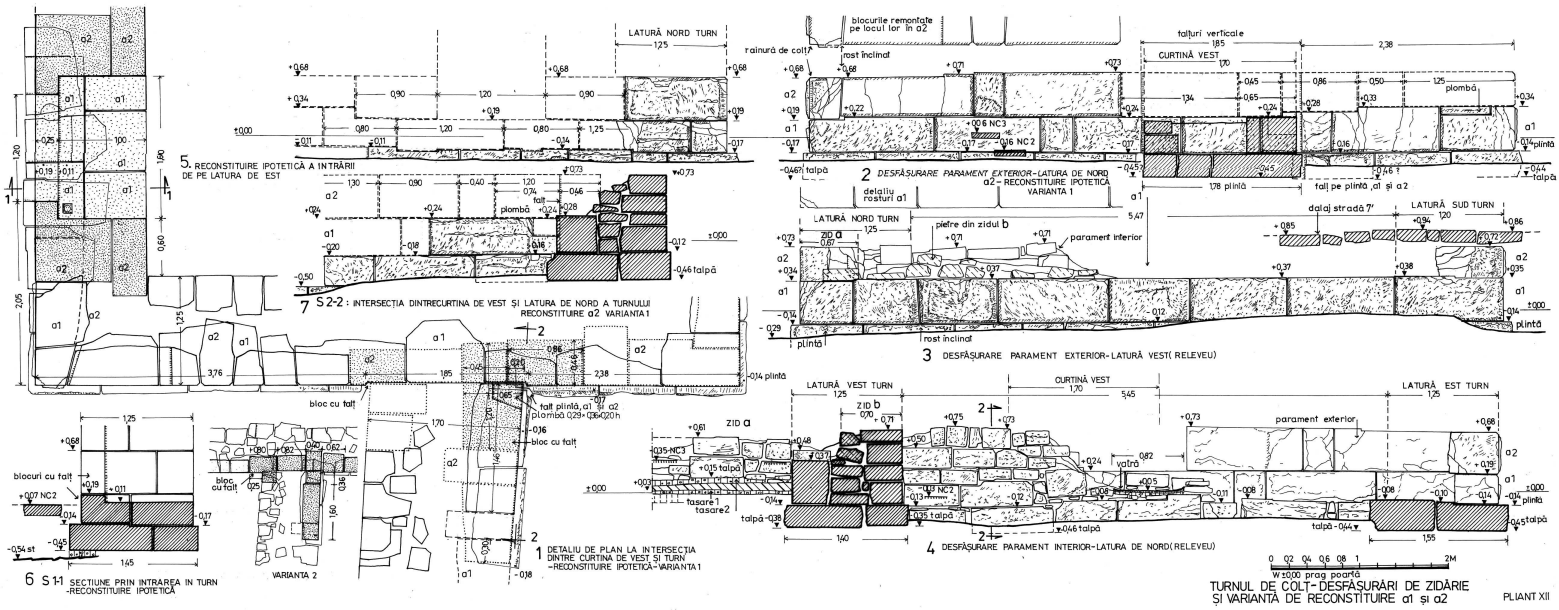


TURNUL DE COLȚ- DESFĂȘURĂRI DE ZIDĂRIE ȘI VARIANTĂ DE RECONSTITUIRE a1 și a2


PLIANT XII

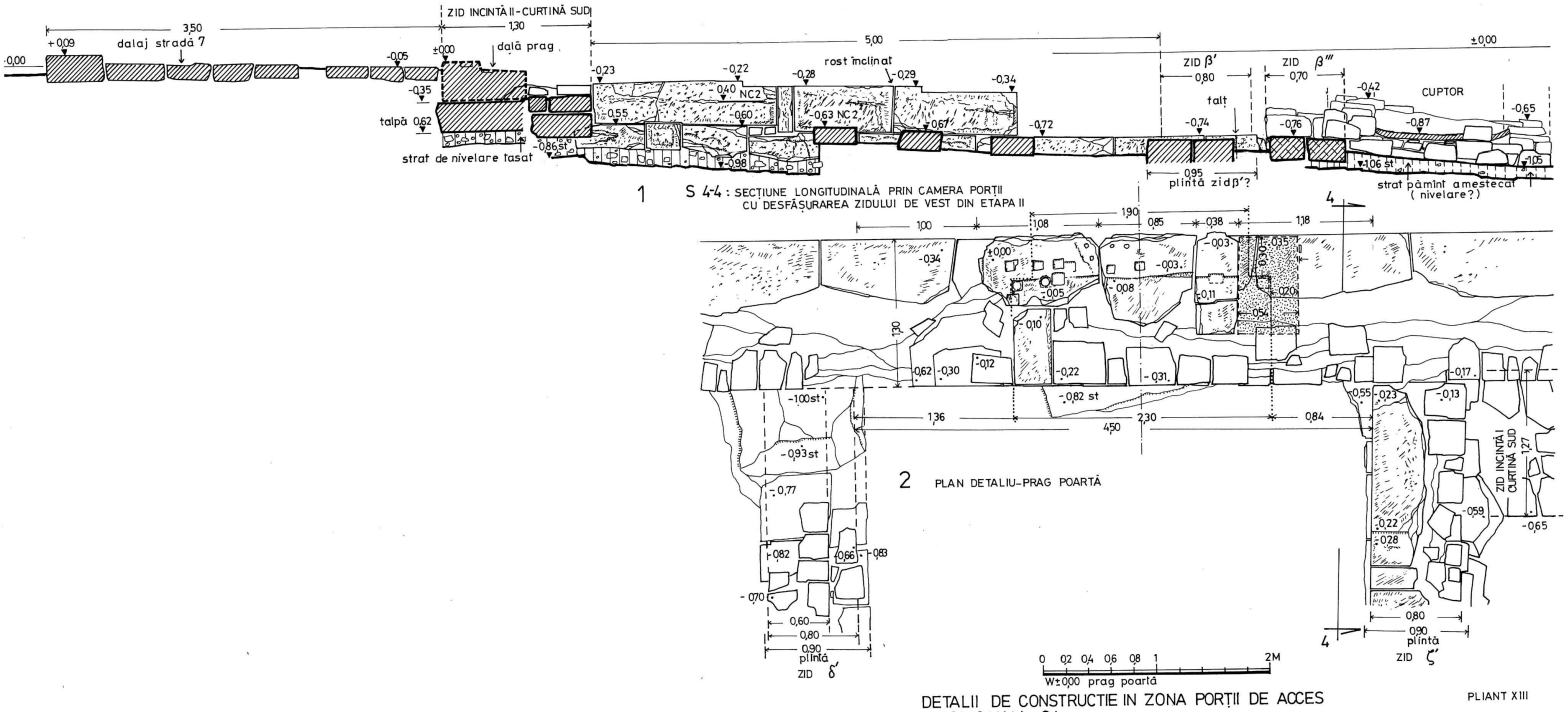


DETALII DE CONSTRUCȚIE IN ZONA PORȚII DE ACCES ȘI CANAL C4

PLIANT XIII

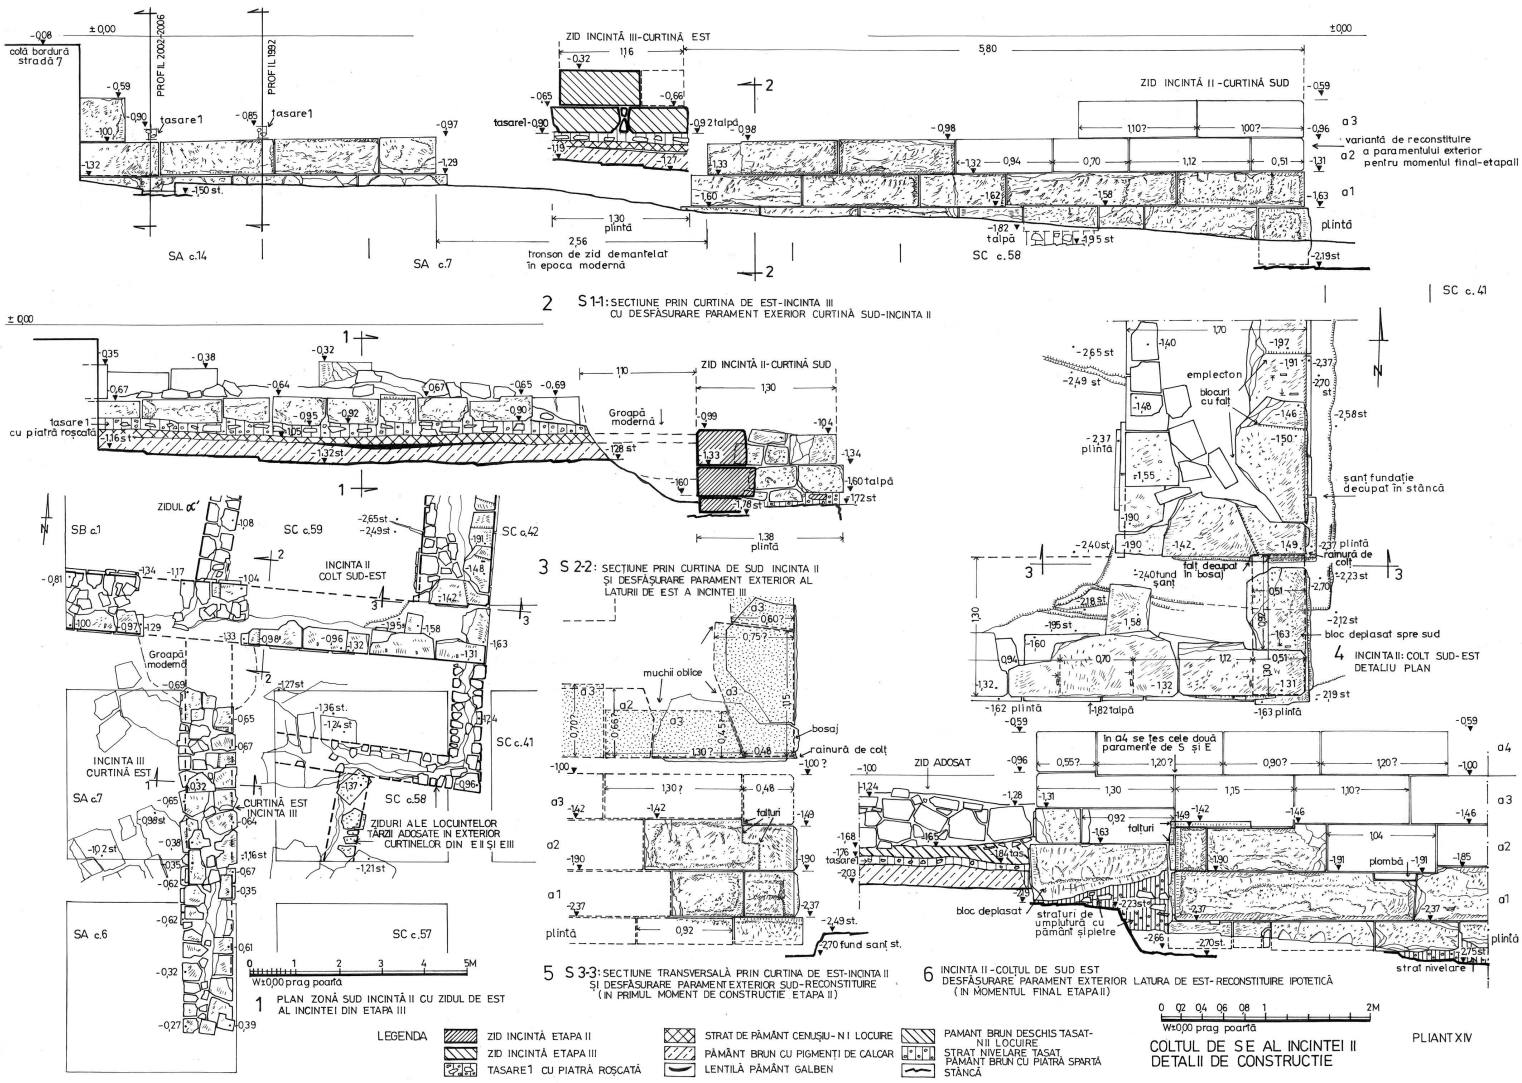

colţ bordură stradă
PROFIL 2002/2006
PROFIL 1982
tasare1
ZID INCINTĂ III-CURTINĂ EST
ZID INCINTĂ II-CURTINĂ SUD
talpă
plintă
SA c.14
SA c.7
tronson de zid demantelat în epoca modernă
SC c.58
SC c.41
variantă de reconstituire a paramentului exterior pentru momentul final-etapaII
2 S 1-1: SECTIUNE PRIN CURTINA DE EST-INCINTA III CU DESFĂSURARE PAREMENT EXERIOR CURTINĂ SUD-INCINTA II
ZIDUL α'
SB c.1
SC c.59
SC c.42
INCINTA II COLŢ SUD-EST
Groapă modernă
INCINTA III CURTINĂ EST
CURTINĂ EST INCINTA III
ZIDURI ALE LOCUINŢELOR TĂRZII ADOSATE IN EXTERIOR CURTINELOR DIN E II ŞI E III
SA c.7
SC c.58
SC c.41
SA c.6
SC c.57
Wt 0,00 prag poartă
1 PLAN ZONĂ SUD INCINTĂ II CU ZIDUL DE EST AL INCINTEI DIN ETAPA III
3 S 2-2: SECTIUNE PRIN CURTINA DE SUD INCINTA II ŞI DESFĂŞURARE PAREMENT EXTERIOR AL LATURII DE EST A INCINTEI III
muchii oblice
bosaj
rainură de colţ
folturi
fund şanţ st.
5 S 3-3: SECTIUNE TRANSVERSALĂ PRIN CURTINA DE EST-INCINTA II ŞI DESFĂŞURARE PAREMENT EXTERIOR SUD-RECONSTITUIRE (IN PRIMUL MOMENT DE CONSTRUCTIE ETAPA II)
4 INCINTA II: COLŢ SUD-EST DETALIU PLAN
emplecton
bloauri cu falţ
şanţ fundaţie decupat în stâncă
tăl decupat în bosaj
şanţ
bloc deplasat spre sud
ZID ADOSAT
In a4 se tes cele două paramente de S şi E
bloc deplasat
straturi de umplutură cu pământ şi pietre
strat nivelare
6 INCINTA II-COLŢUL DE SUD EST DESFĂŞURARE PAREMENT EXTERIOR LATURA DE EST-RECONSTITUIRE IPOTETICĂ (IN MOMENTUL FINAL ETAPA II)
LEGENDA
ZID INCINTĂ ETAPA II
ZID INCINTĂ ETAPA III
TASARE1 CU PIATRĂ ROŞCATĂ
STRAT DE PĂMÂNT CENUŞU-NI LOCUIRE
PĂMÂNT BRUN CU PIGMENŢI DE CALCAR
LENTILĂ PĂMÂNT GALBEN
PAMANT BRUN DESCHIS TASAT-NII LOCUIRE
STRAT NIVELARE TASAT, PĂMÂNT BRUN CU PIATRĂ SPARTĂ
STÂNCĂ
Wt 0,00 prag poartă
COLTUL DE S E AL INCINTEI II
DETALII DE CONSTRUCTIE
PLIANT XIV

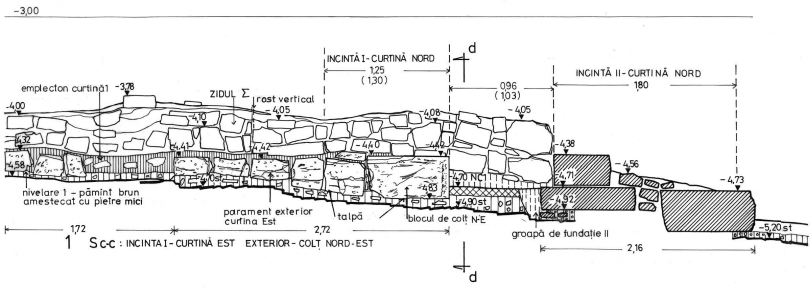

1 S c-c : INCINTA I - CURTINĂ EST EXTERIOR - COLȚ NORD-EST

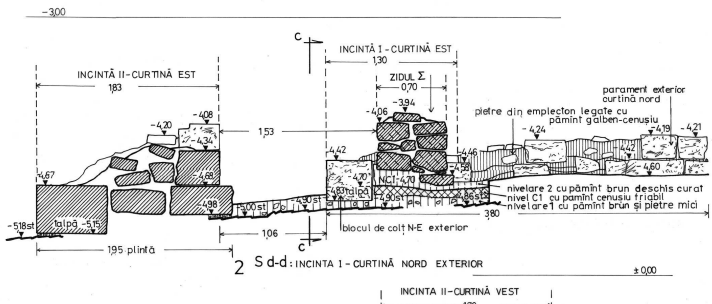

2 S d-d : INCINTA 1 - CURTINĂ NORD EXTERIOR

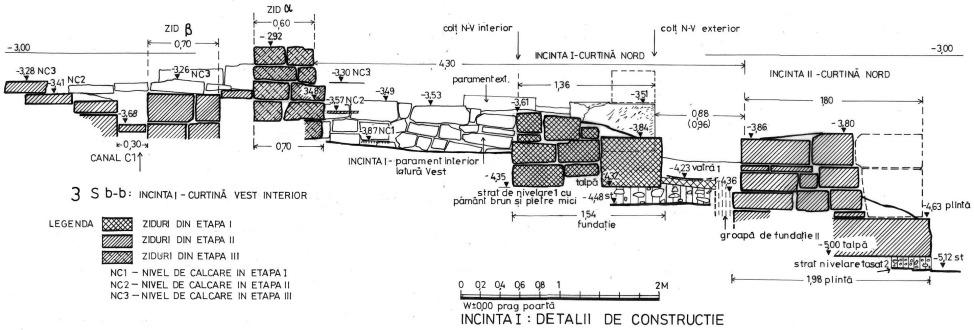


3 S b-b : INCINTA I - CURTINĂ VEST INTERIOR


LEGENDA
- ZIDURI DIN ETAPA I
- ZIDURI DIN ETAPA II
- ZIDURI DIN ETAPA III

NC1 — NIVEL DE CALCARE IN ETAPA I
NC2 — NIVEL DE CALCARE IN ETAPA II
NC3 — NIVEL DE CALCARE IN ETAPA III

W ±0,00 prag poartă

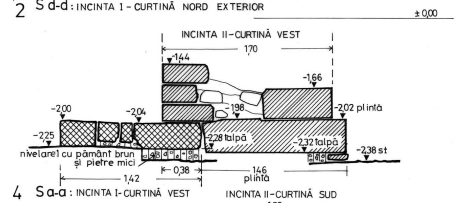

4 S a-a : INCINTA I - CURTINĂ VEST

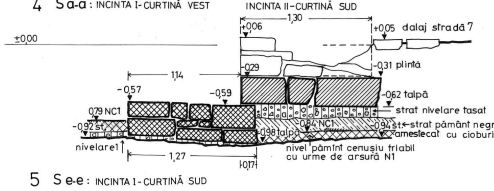


5 S e-e : INCINTA I - CURTINĂ SUD

INCINTA I : DETALII DE CONSTRUCTIE


PLIANT XV

AȘEZAREA ANTICĂ DE LA ALBEȘTI (profil 1979)
PROFIL E-V scara: 1m.= 4cm.

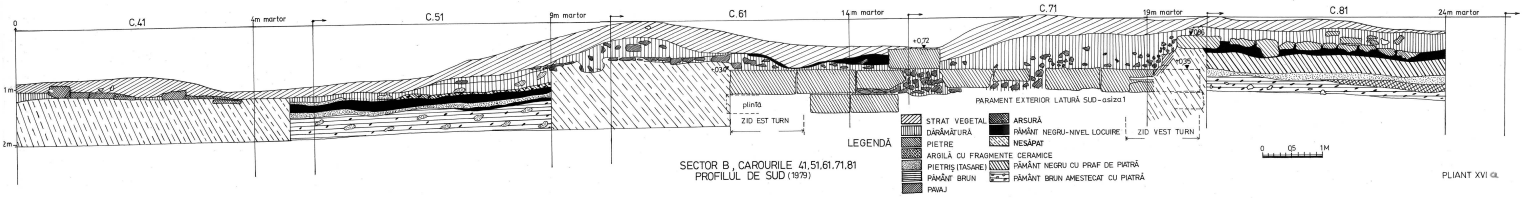

SECTOR B, CAROURILE 41,51,61,71,81
PROFILUL DE SUD (1979)

PLIANT XVI GL

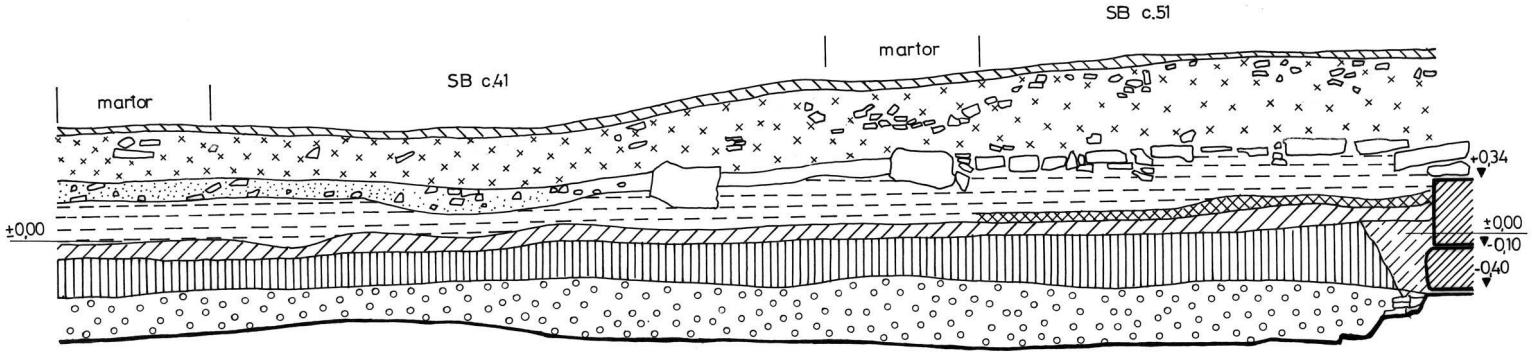


LEGENDA

- STRAT PĂMÂNT VEGETAL
- DĂRĂMĂTURĂ – PĂMÂNT NEGRU AMESTECAT CU PIETRE ȘI TIGLE
- NIVELARE CU PIATRĂ MĂCINATĂ
- PĂMÂNT AMESTECAT CU PRAF DE PIATRĂ
- STRAT CONSISTENT DE LIPITURĂ DIN ARGILĂ
- TASARE CONSISTENTĂ DIN PIATRĂ
- SOL BRUN CU MATERIALE CERAMICE
- STRAT DE NIVELARE A STÂNCII
- GROAPĂ DE FUNDAȚIE A ZIDULUI DE EST AL TURNULUI
- STÂNCĂ NATURALĂ

0 0,5 1M

SECTOR B, CAROURILE 41, 51
PROFILUL DE SUD (1992)

PLIANT XVI b

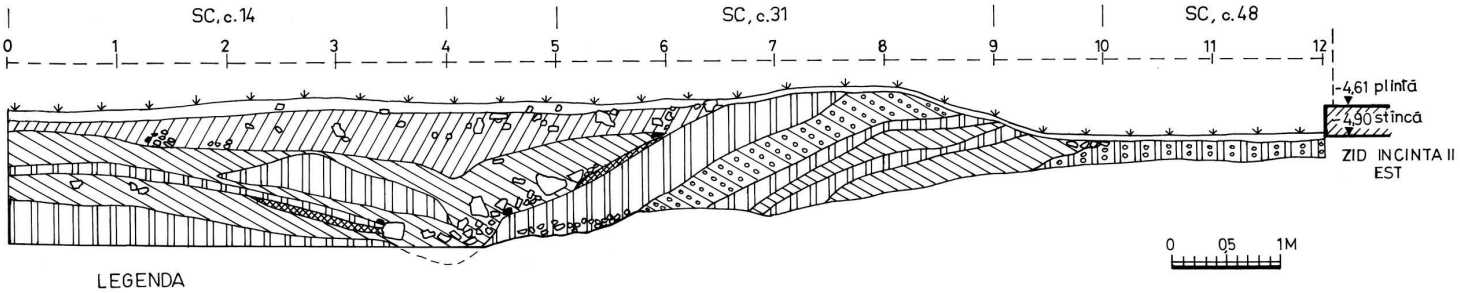


LEGENDA


- STRAT PĂMÂNT VEGETAL
- STRAT DEPUNERI
- STRAT PĂMÂNT GALBEN
- STRAT PĂMÂNT BRUN
- STRAT PĂMÂNT BRUN-VINETIU
- PELICULĂ PIATRĂ SFĂRÂMATĂ
- STÂNCĂ
- PIETRE
- CERAMICĂ

SC SECTIUNEA II, CAROURI 48, 31, 14
PROFILUL DE SUD (1999)

PLIANT XVIc

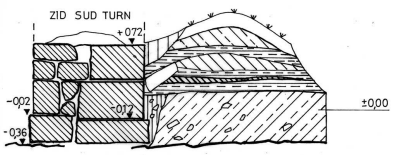

SECTOR A, CAROUL 56
PROFILUL DE EST (2007)

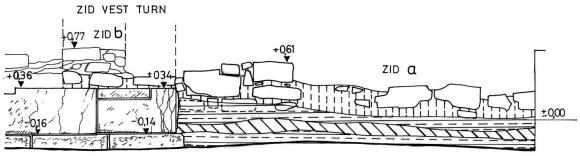


LATURA DE NORD A TURNULUI

SECTOR, B, CAROUL 82
PROFIL E-V LA NORD DE TURN (1979)

LEGENDĂ

- STRAT PĂMÂNT VEGETAL
- DARÂMĂTURĂ
- DALAJ STRADĂ 5'- PĂMÂNT BRUN ÎNCHIS TASARE I, II, III
- DALAJ STRADĂ 5-PĂMÂNT BRUN
- STRAT PĂMÂNT BRUN DESCHIS TASAT - NIVEL LOCUIRE II
- STRAT PĂMÂNT BRUN CU PIGMENTI DE CALCAR
- LENTILE STÂNCĂ DEZAGREGATĂ
- STRAT PĂMÂNT BRUN GĂLBUI DESCHIS DIN CONSTRUCTIA ZIDULUI a DIN ETAPA III
- ZID INCINTĂ I-CURTINA DE SUD
- ARSURĂ
- GROAPĂ DE DEMANTELARE MODERNĂ
- PIETRE
- STÂNCĂ

0 0,5 1M

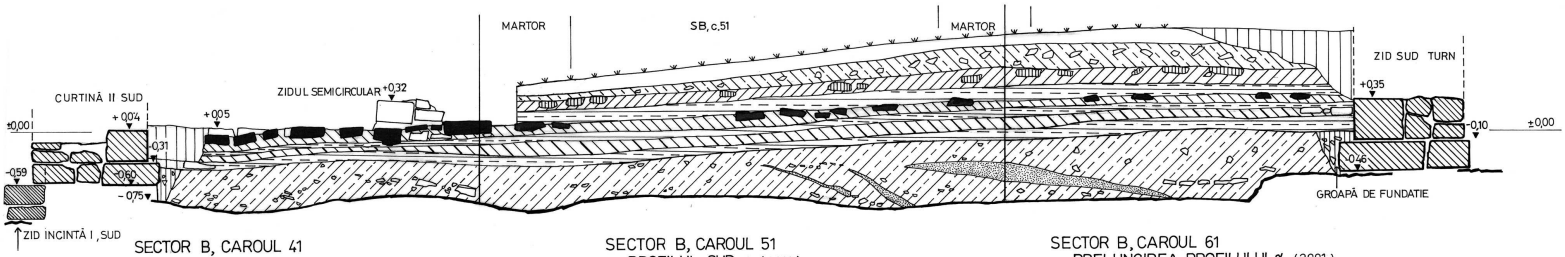

SECTOR B, CAROUL 41
PROFILUL β N-S (2000)


SECTOR B, CAROUL 51
PROFILUL SUD α (2000)

SECTOR B, CAROUL 61
PRELUNGIREA PROFILULUI α (2001)


PLIANT XVII

SECTOR A, CAROUL 7 ȘI SECTOR B, CAROUL 1,
PROFILUL DE VEST (1992)

7A 1B

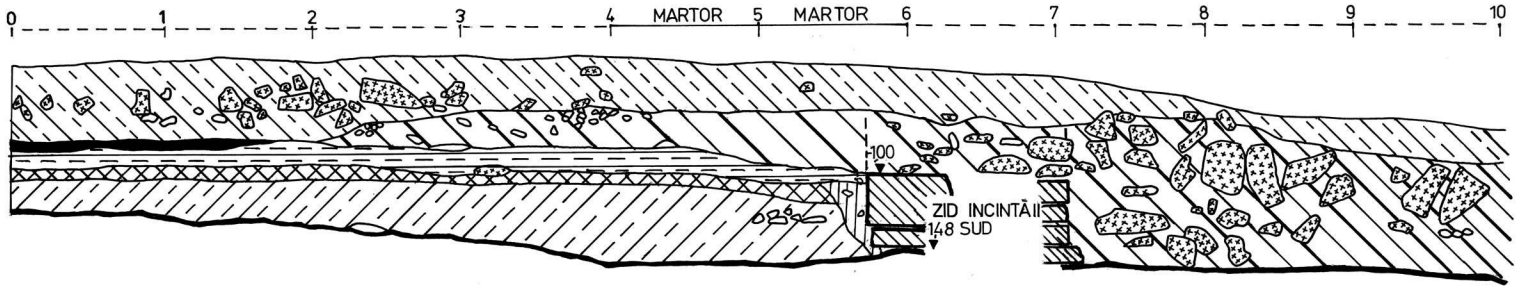

SECTOR A, CAROUL 7, 1-6 m,
PROFILUL DE VEST (2002)

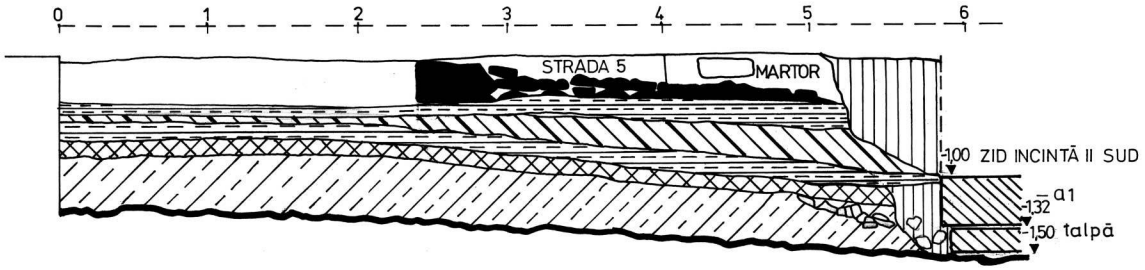


LEGENDA

DĂRÂMĂTURĂ
PĂMÂNT BRUN DESCHIS TASAT-N II LOCUIRE
TASARE
STRAT DE PĂMÂNT CENUȘIU-N I LOCUIRE
STRAT DE PĂMÂNT BRUN CU PIGMENȚI DE CALCAR
FÂȘIE DE PĂMÂNT GALBEN
PIETRE DIN DĂRÂMĂTURĂ
GROAPĂ MODERNĂ
GROAPĂ DE FUNDAȚIE
STÂNCĂ
PAVAJ STRADĂ 5

0 0,5 1M

PLIANT XVIII

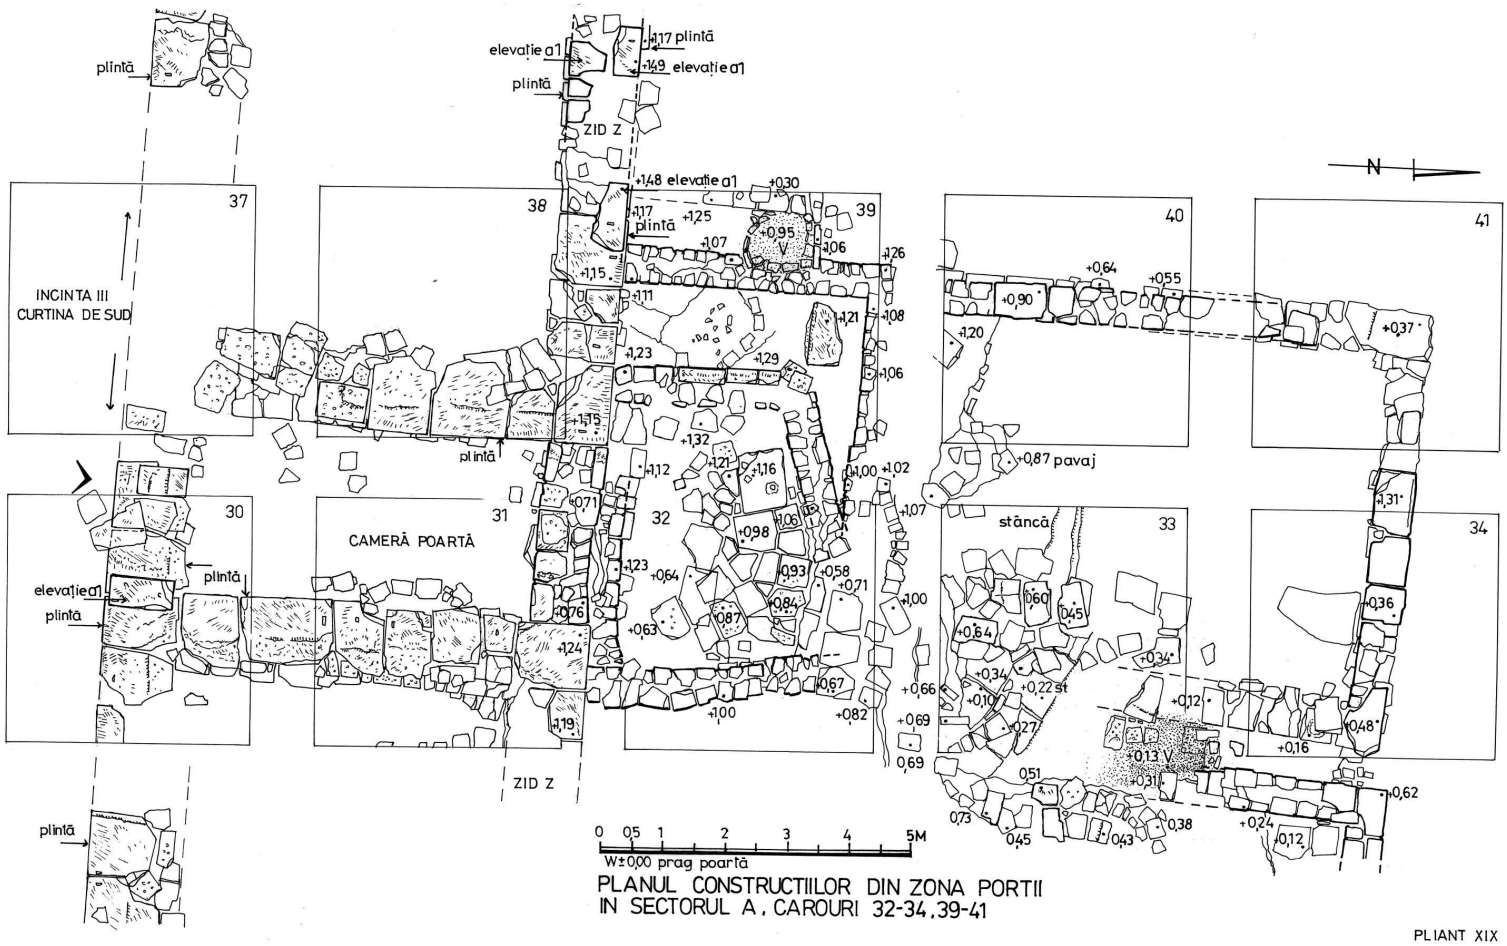

PLANUL CONSTRUCTIILOR DIN ZONA PORTII
IN SECTORUL A, CAROURI 32-34, 39-41

PLIANT XIX



ALBEȘTI – SECTOR E
PLANUL CONSTRUCȚIILOR CERCETATE
PLIANT XX